




Nawierzchnie utwardzone na ciągach pieszych i pieszko-rowerowych z miálu kamiennego

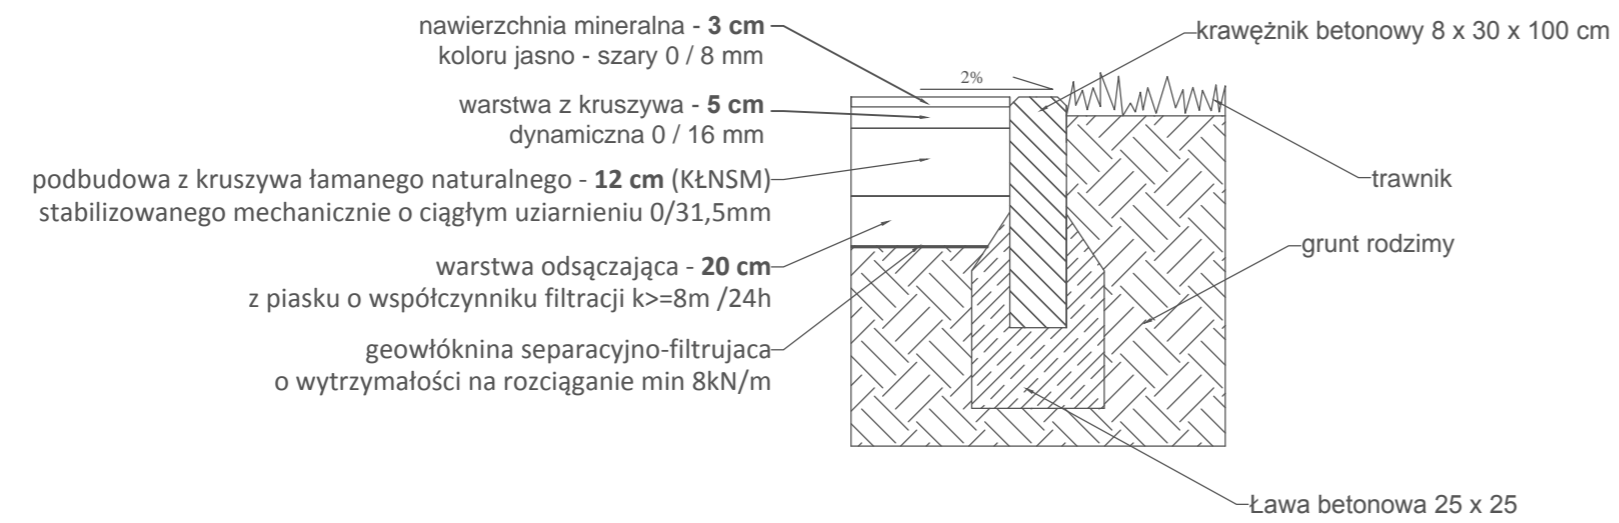

Nawierzchnie utwardzone na placu wystawowym z kostki granitowej, groszkowanej, gr.8/11cm

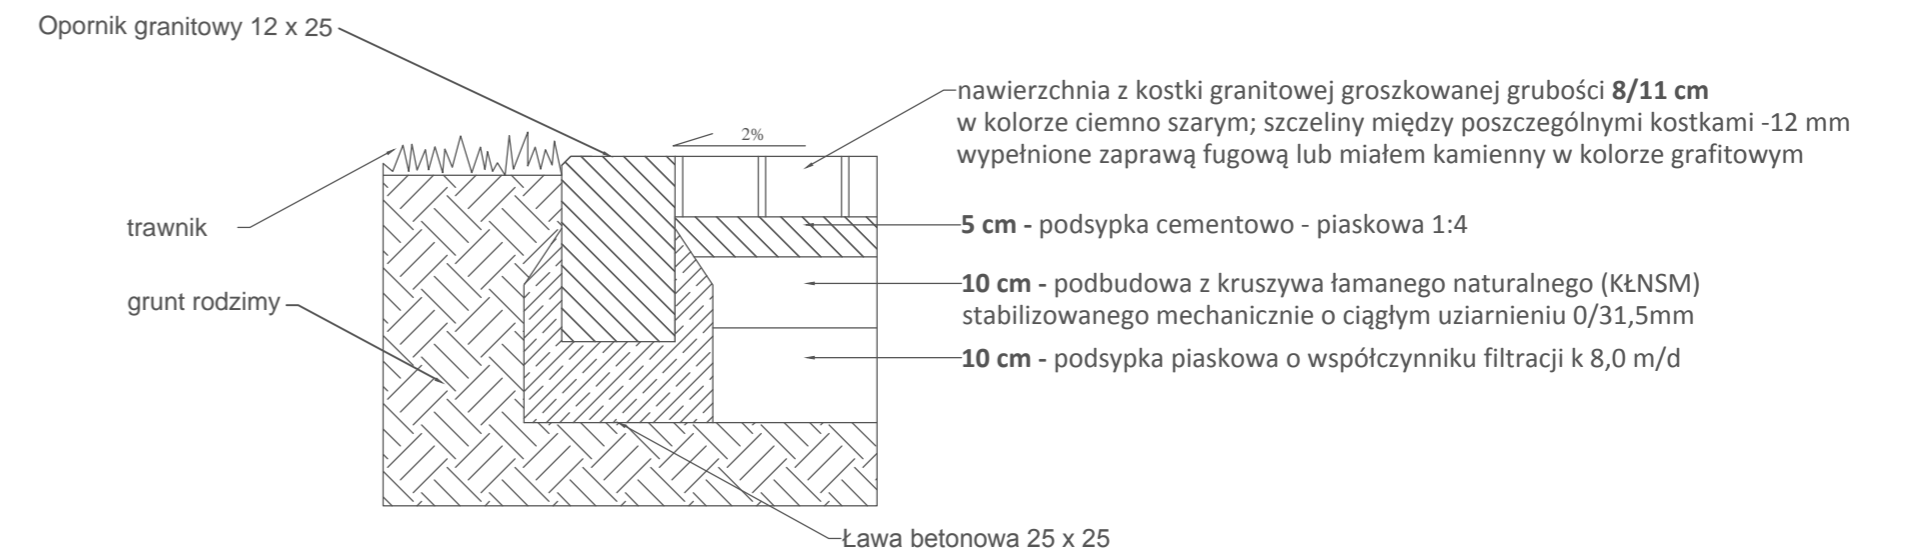

Nawierzchnia bezpieczna piaszczysta na placu eksperymentarium

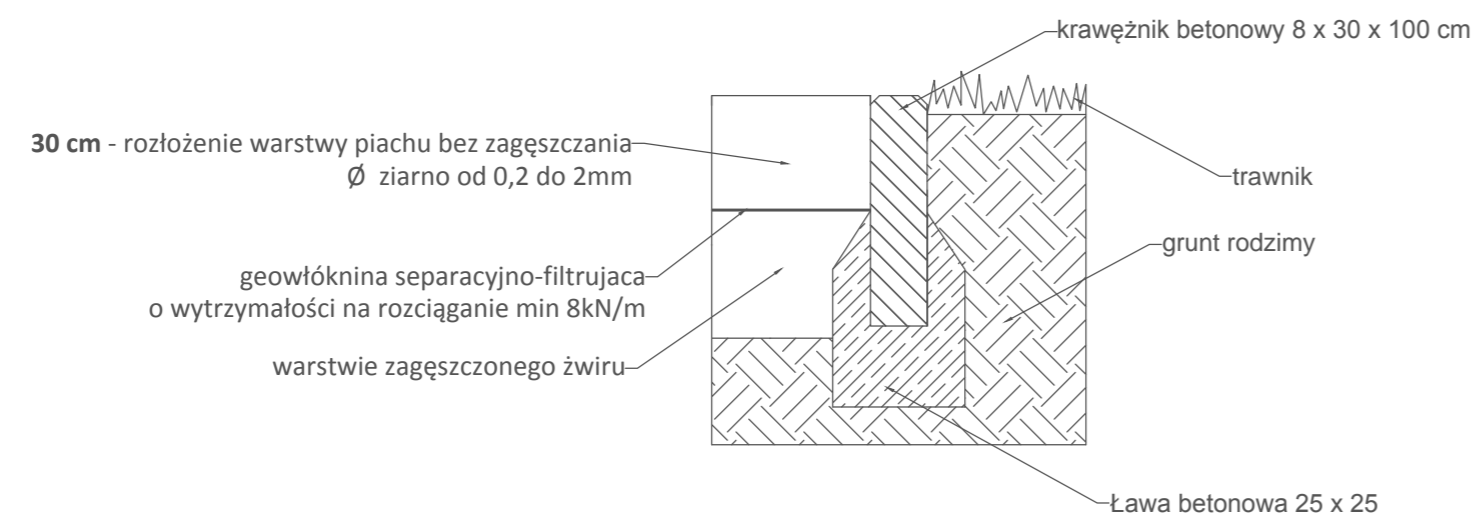

TEMAT	Budowa Placu Wolności i parku przy Kościańskim Ośrodku Kultury w Kościanie	
	Projekt budowlany	
INWESTOR	Kościański Ośrodek Kultury	
ADRES INWESTORA	64-000 Kościan ul. Mickiewicza 11	
ADRES INWESTYCJI	Plac Wolności - działki 1898/8, 1898/7, 1898/9, 1898/6 Obręb Kościan Park przy KOKu - działki 1762/6(część), 1762/3 Obręb Kościan	
Architektura	proj.	mgr inż. arch. Katarzyna Stręg-Kukuła <small>kwalfikacje zawodowe do pełnienia samodzielnych funkcji technicznych w budownictwie w specjalności architektonicznej i w zakresie posiadanych uprawnień nr 04/OPOKK/2007</small>
Architektura krajobrazu	proj.	mgr inż. arch. kraj. Natalia Grobelna
PROJEKT NAWIERZCHNI-PRZEKROJE KONSTRUKCYJNE		Skala 1:10 Nr rys. R.3.1
BRANŻA	DATA	
Architektura	styczeń/październik 2017r.	
		strona