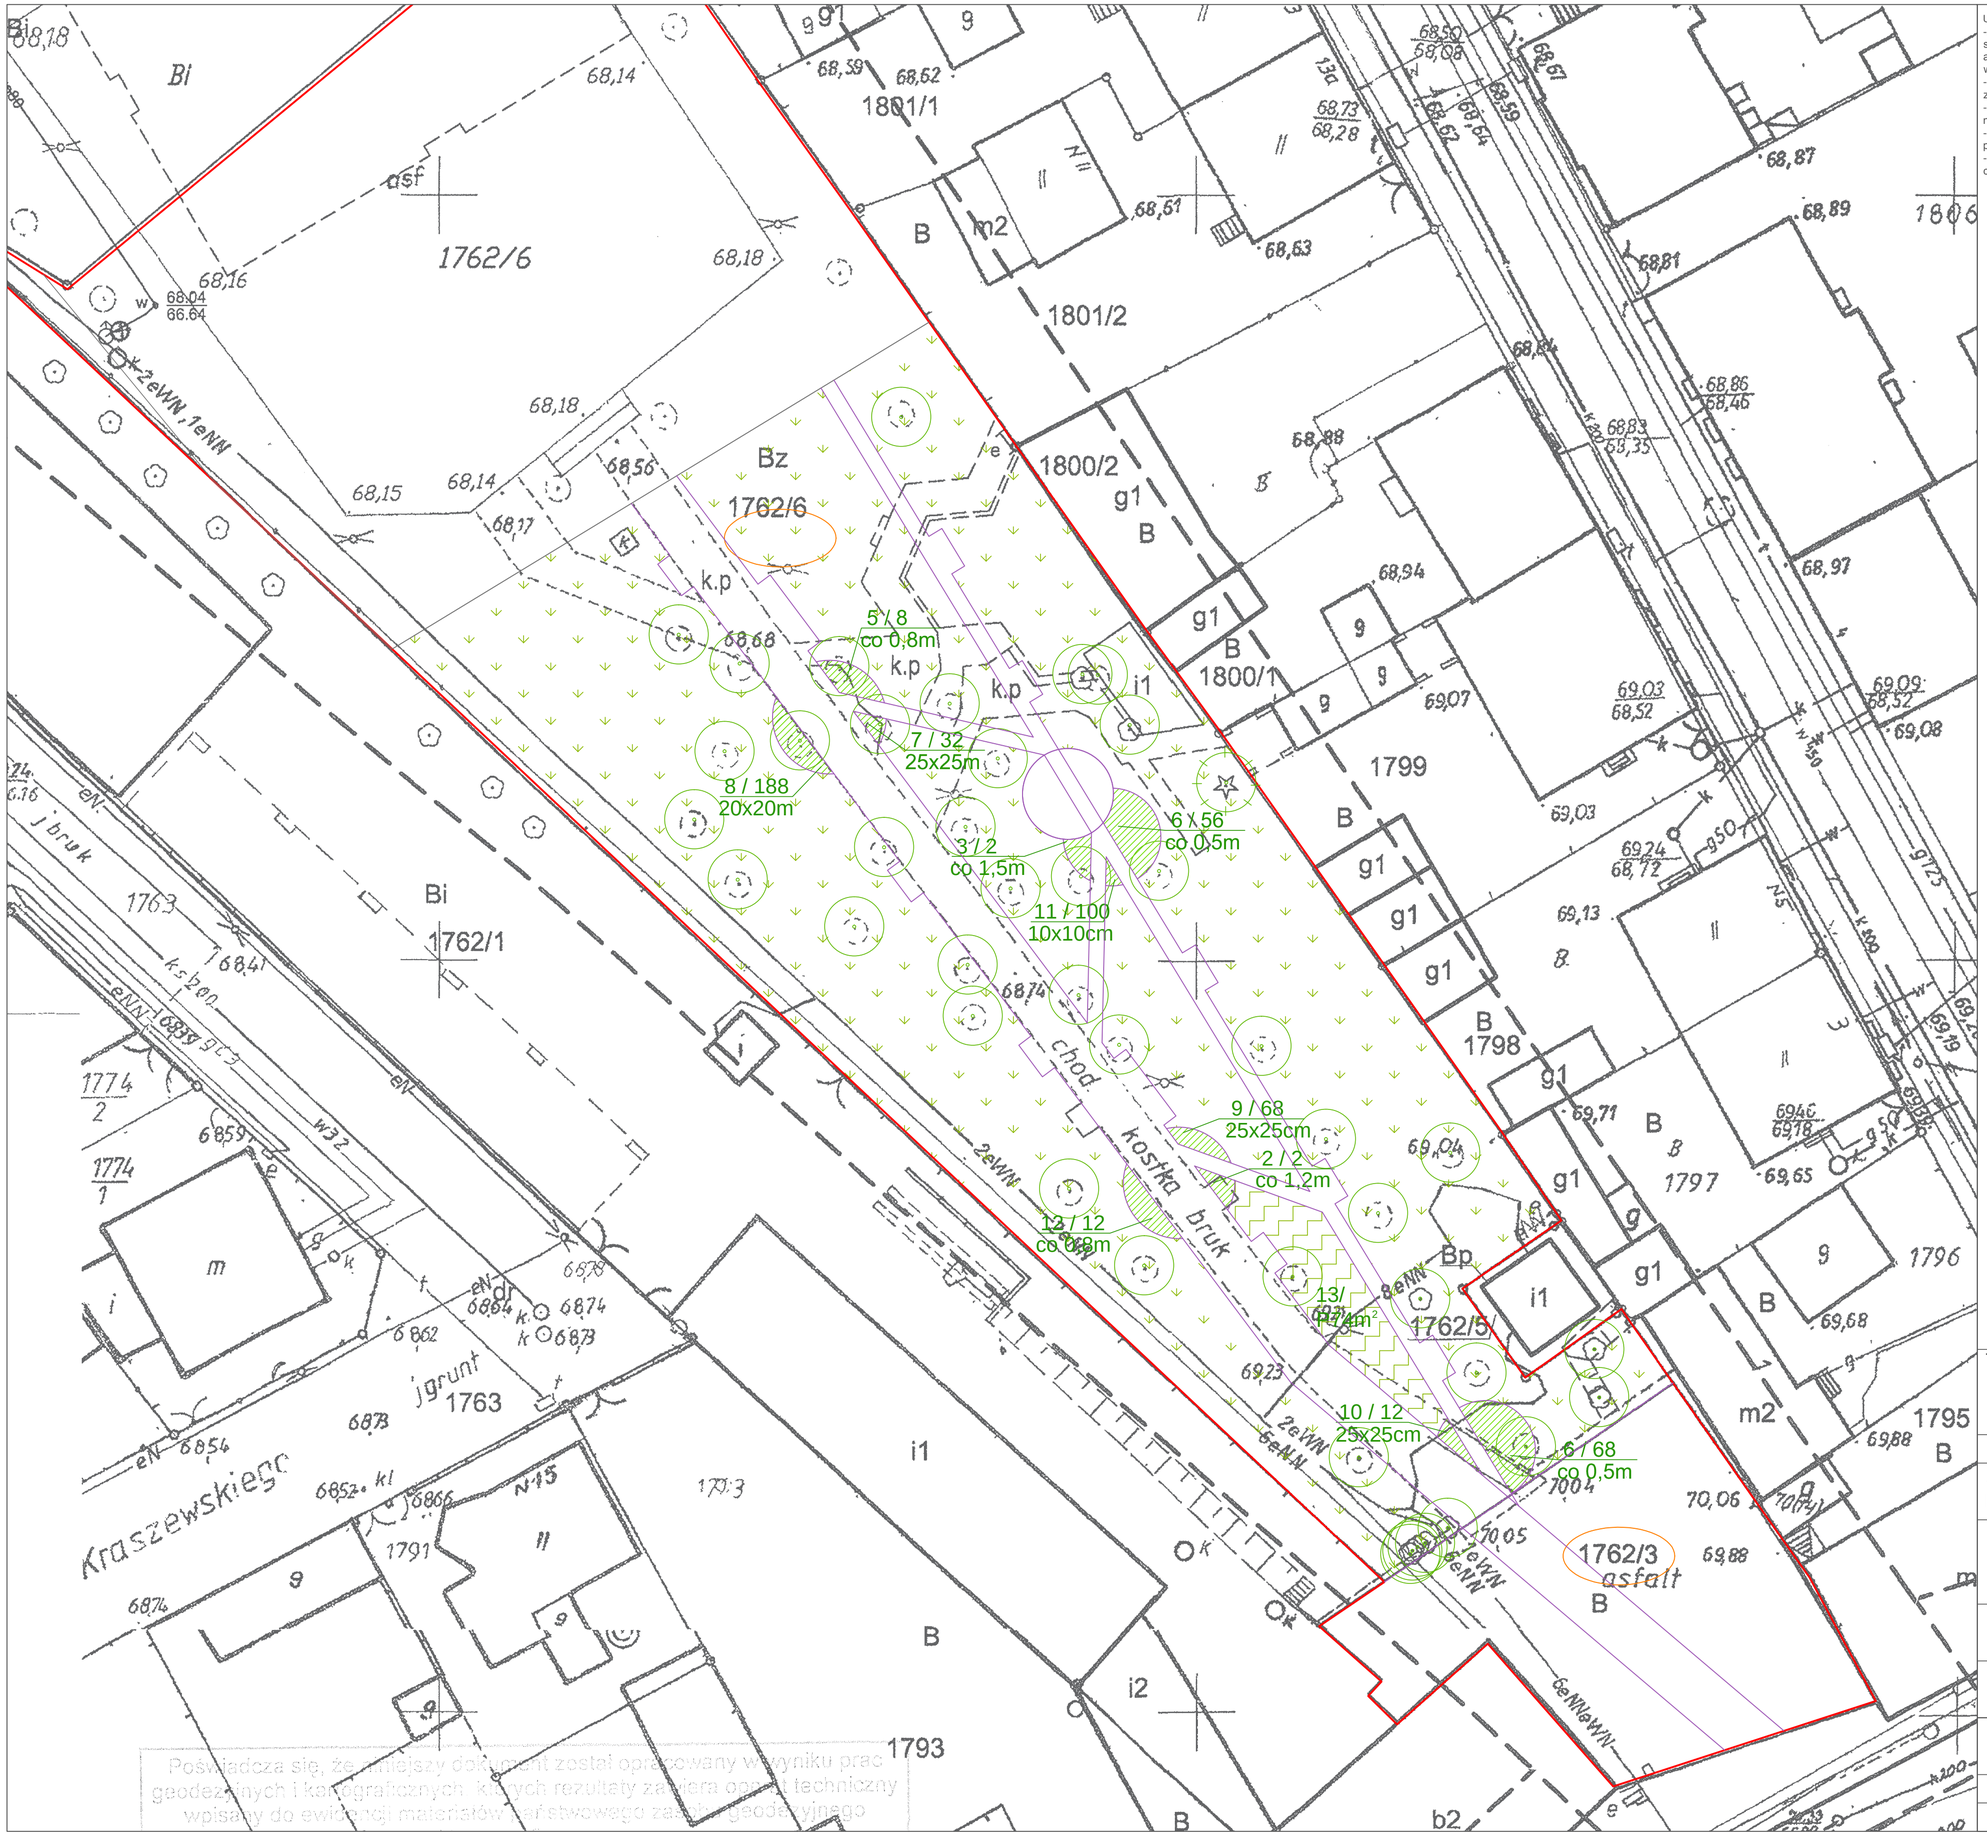

Uwaga!
-Ze względu na specyfikę projektowanego założenia przed przystąpieniem do prac budowlanych należy sprawdzić wszystkie wymiary i rzędne na budowie. Zaistniałe niezgodności pomiędzy projetem architektoniczno-budowlanym i pozostałym opracowaniami branżowymi, a stanem istniejącym należy wyjaśnieć i uzgodnić z inwestorem, głównym projektantem oraz projektantami branżowymi.
- Wszystkie prace przy wykonywaniu poszczególnych elementów budowalnych muszą być realizowane zgodnie z zasadami sztuki budowalnej oraz z zachowaniem szczególnego reżimu technologicznego
- Wszystkie materiałyzastosowane w projekcie, rozwiązania techniczne oraz urządzenia będą odpowiadały normom bezpieczeństwa ppoż i bhp (powinny posiadać odpowiednie atesty i probaty).
- W przypadkach wszelkich wątpliowści lub zauważonych niezgodności poszczególnych elementów w planach, opisach i zestawieniach robót należy zwrócić się na piśmie o ich wyjasnienie.
- Uwagi i opisy zamieszczone w części rysunkowej oraz opisie technicznym projektu stanowią integralną część opracowania.

Legenda

1. Projektowane nawierzchnie
- nawierzchnia trawiasta
- nawierzchnia utwardzona
- obrzeże chodnikowe
- obrzeże EKOBORD

2. Projektowana zieleń
- 10 / 12 25x25cm — oznaczenia krzewów i roślin zielnych
- 1 — oznaczenie projektowanych drzew

3. Wykaz projektowanego materiału szkółkarskiego

1	Lipa drobnolistna		8szt.
2	Berberys Thunberga	`Green Carpet`	22szt.
3	Cis pospolity		9szt.
4	Grab pospolity		39szt.
5	Bukszpan wiecznie zielony		8szt.
6	Tawuła japońska	`Genpei`	664szt.
7	Miodunka ogrodowa	`Raspberry Splasz`	472szt.
8	Kopytnik pospolity		188szt.
9	Żurawka ogrodowa	`Regina`	548szt.
10	Bodziszek czerwony		285szt.
11	Dąbrówka rozłogowa	`Atropurpurea`	100szt.
12	Rozplenica japońska	`Hameln`	120szt.
13	Łąka kwietna Polska wieloletnia		577m²

4. Pozostałe oznaczenia na projekcie
- oznaczenia numerow działek
- granice opracowania
- istniejące drzewa liściaste/iglaste

TEMAT	Budowa Placu Wolności i parku przy Kościańskim Ośrodku Kultury w Kościanie	
	Projekt budowlany	
INWESTOR	Kościański Ośrodek Kultury	
ADRES INWESTORA	64-000 Kościan ul. Mickiewicza 11	
ADRES INWESTYCJI	Plac Wolności - działki 1898/8, 1898/7, 1898/9, 1898/6 Obręb Kościan Park przy KOKu - działki 1762/6(część), 1762/3 Obręb Kościan	
Architektura	proj.	mgr inż. arch. Katarzyna Stręg-Kukuła kwalifikacje zawodowe do pełnienia samodzielnych funkcji technicznych w budownictwie w specjalności architektonicznej i w zakresie posiadanych uprawnień nr **04/OPOKK/2007**
Architektura krajobrazu	proj.	mgr inż. arch. kraj. Natalia Grobelna

PROJEKT NASADZEŃ CZ.I park przy KOK-u	Skala	1:250
	Nr rys.	R.4.1
BRANŻA	DATA	strona
Zieleń	styczeń/październik 2017r.	

Poświadcza się, że niniejszy dokument został opracowany w wyniku prac geodezyjnych i kartograficznych, których rezultaty zawiera opis techniczny wpisany do ewidencji materiałów państwowego zasobu geodezyjnego